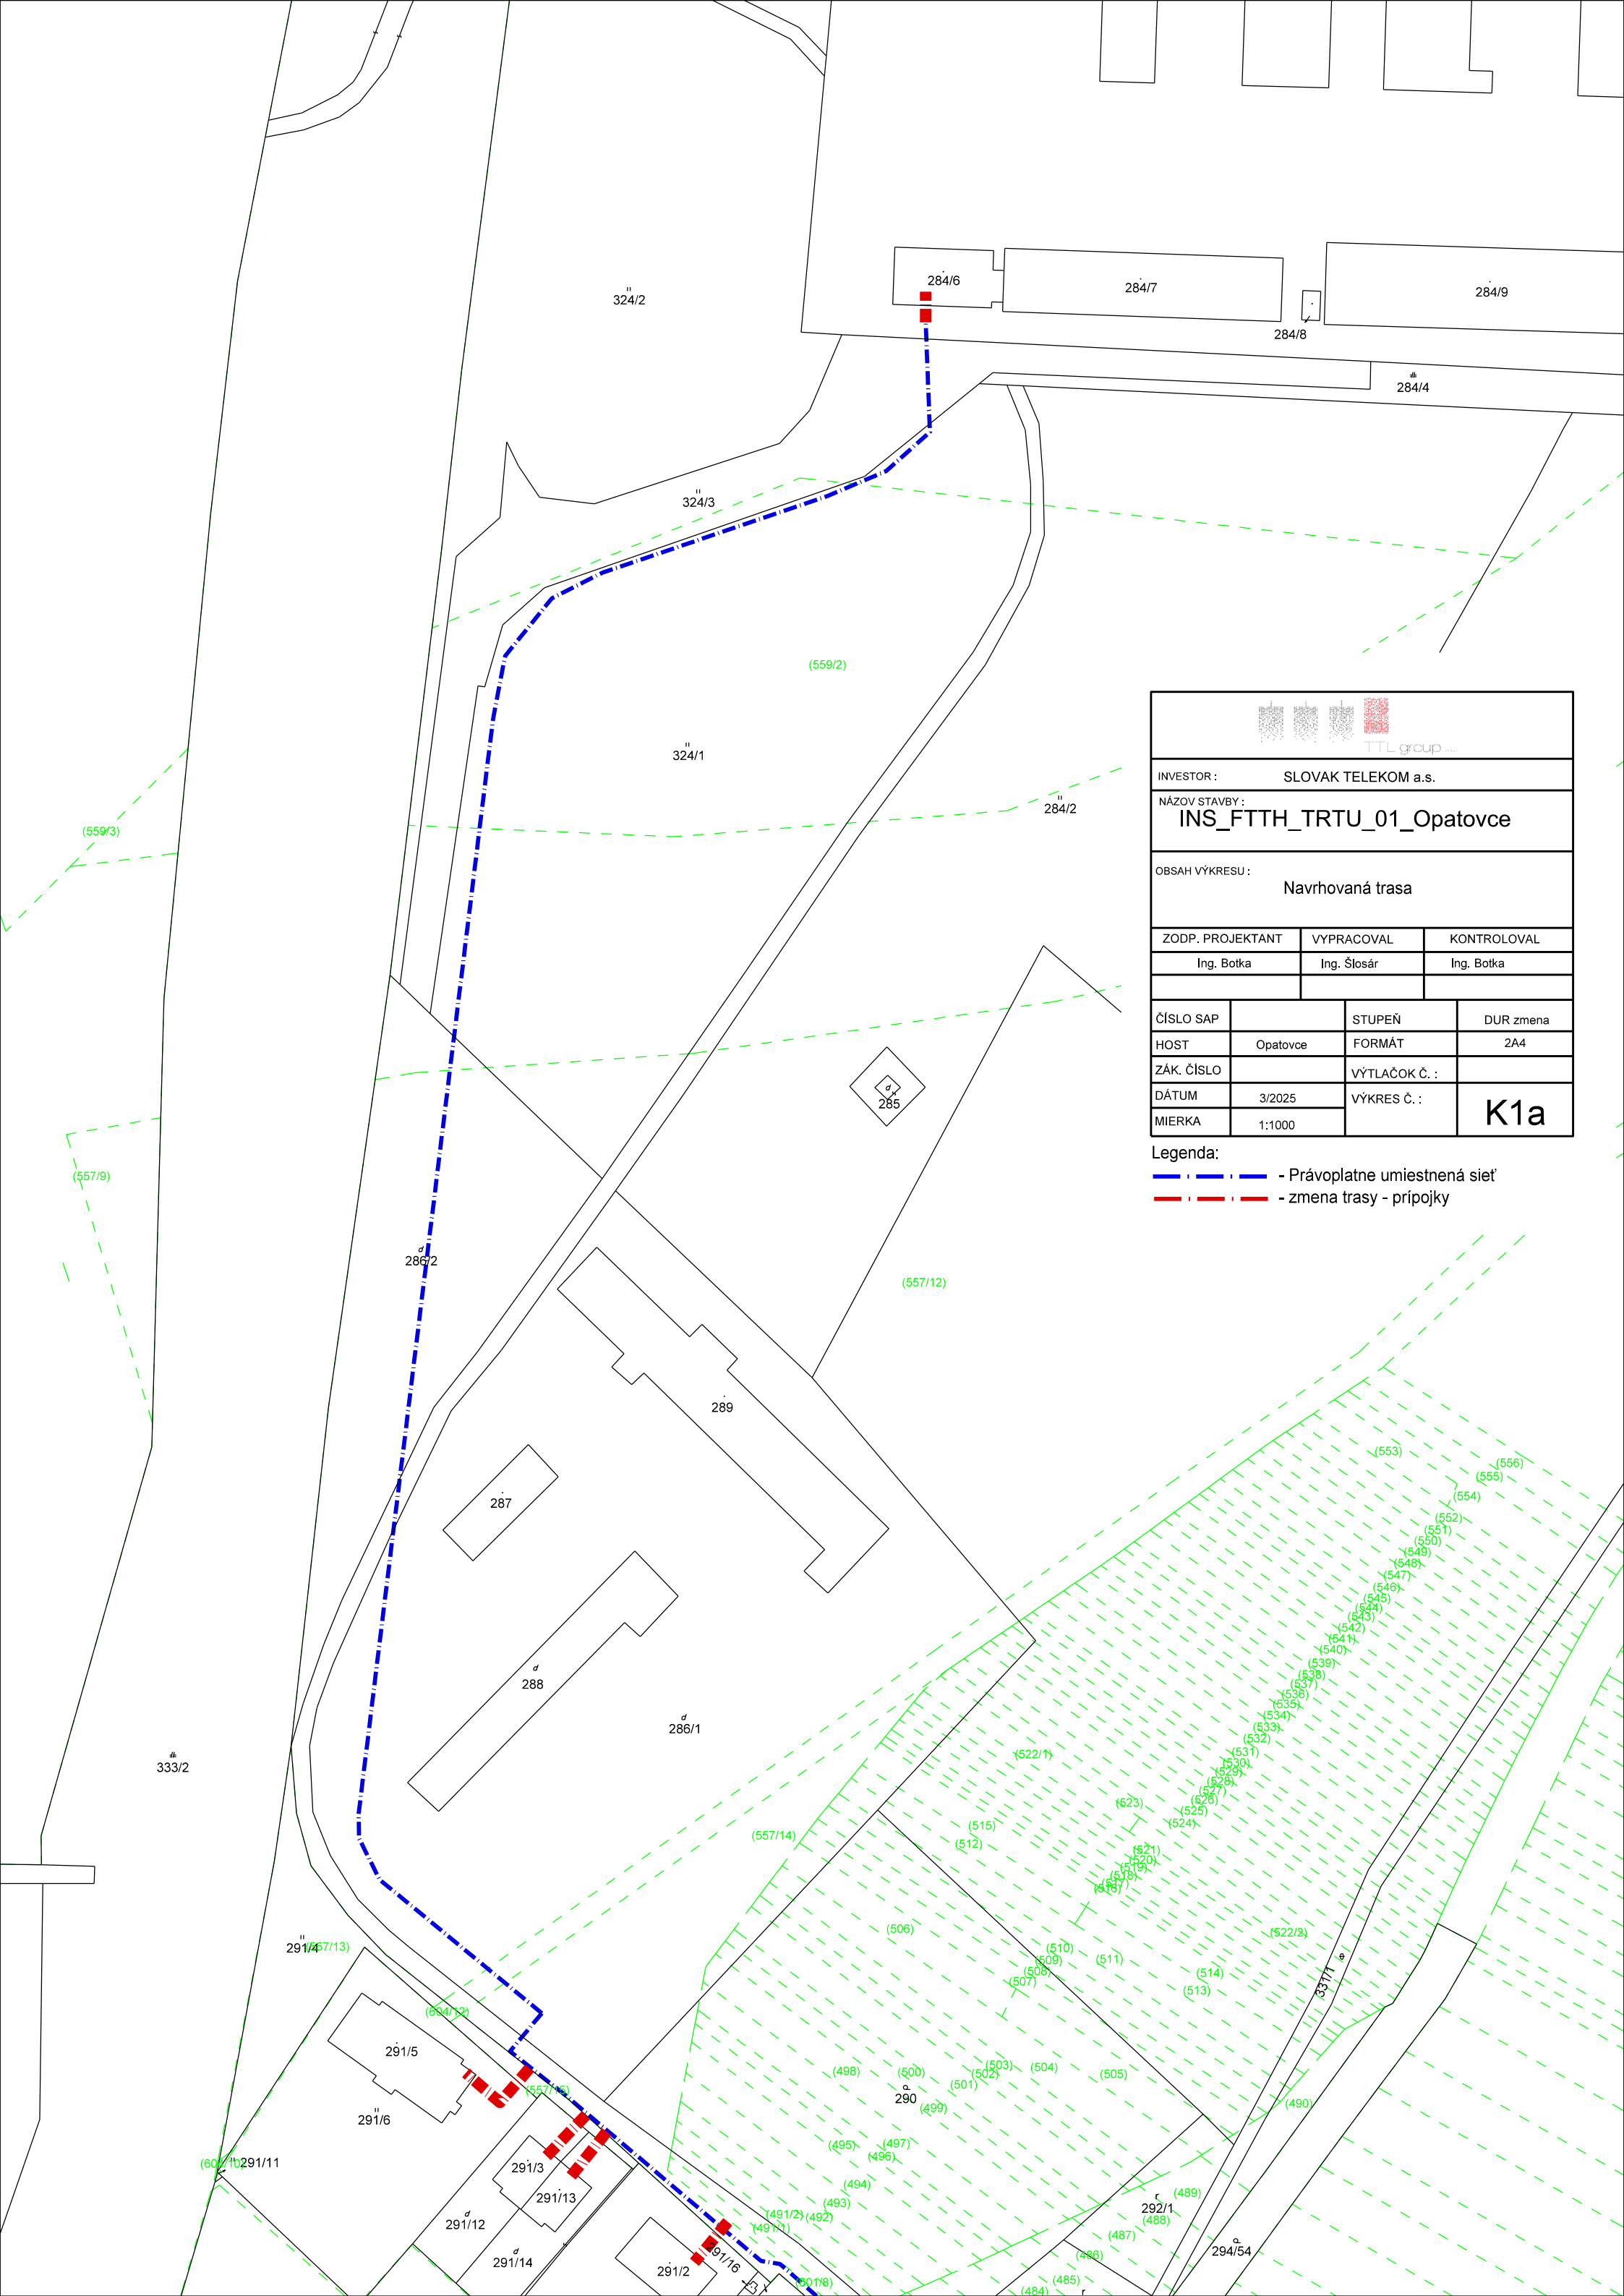


INVESTOR : SLOVAK TELEKOM a.s.			
NÁZOV STAVBY : INS_FTTH_TRTU_01_Opatovce			
OBSAH VÝKRESU : Navrhovaná trasa			
ZODP. PROJEKTANT		VYPRACOVAL	KONTROLOVAL
Ing. Botka		Ing. Šlosár	Ing. Botka
ČÍSLO SAP		STUPEŇ	DUR zmena
HOST	Opatovce	FORMÁT	2A4
ZÁK. ČÍSLO		VÝTLAČOK Č. :	
DÁTUM	3/2025	VÝKRES Č. :	K1a
MIERKA	1:1000		

Legenda:
- Právoplatne umiestnená sieť
- zmena trasy - prípojky